


LEYENDA MATERIALES EN DIVISIONES

- MUROS DE BLOQUES IF
- DIVISION EN SHEETROCKS EXISTENTES
- DIVISION EN SHEETROCKS NUEVOS
- DIVISION EN CRISTAL HASTA EL PLAFOND
- DIVISION EN CRISTAL A 1.50 M ALTURA

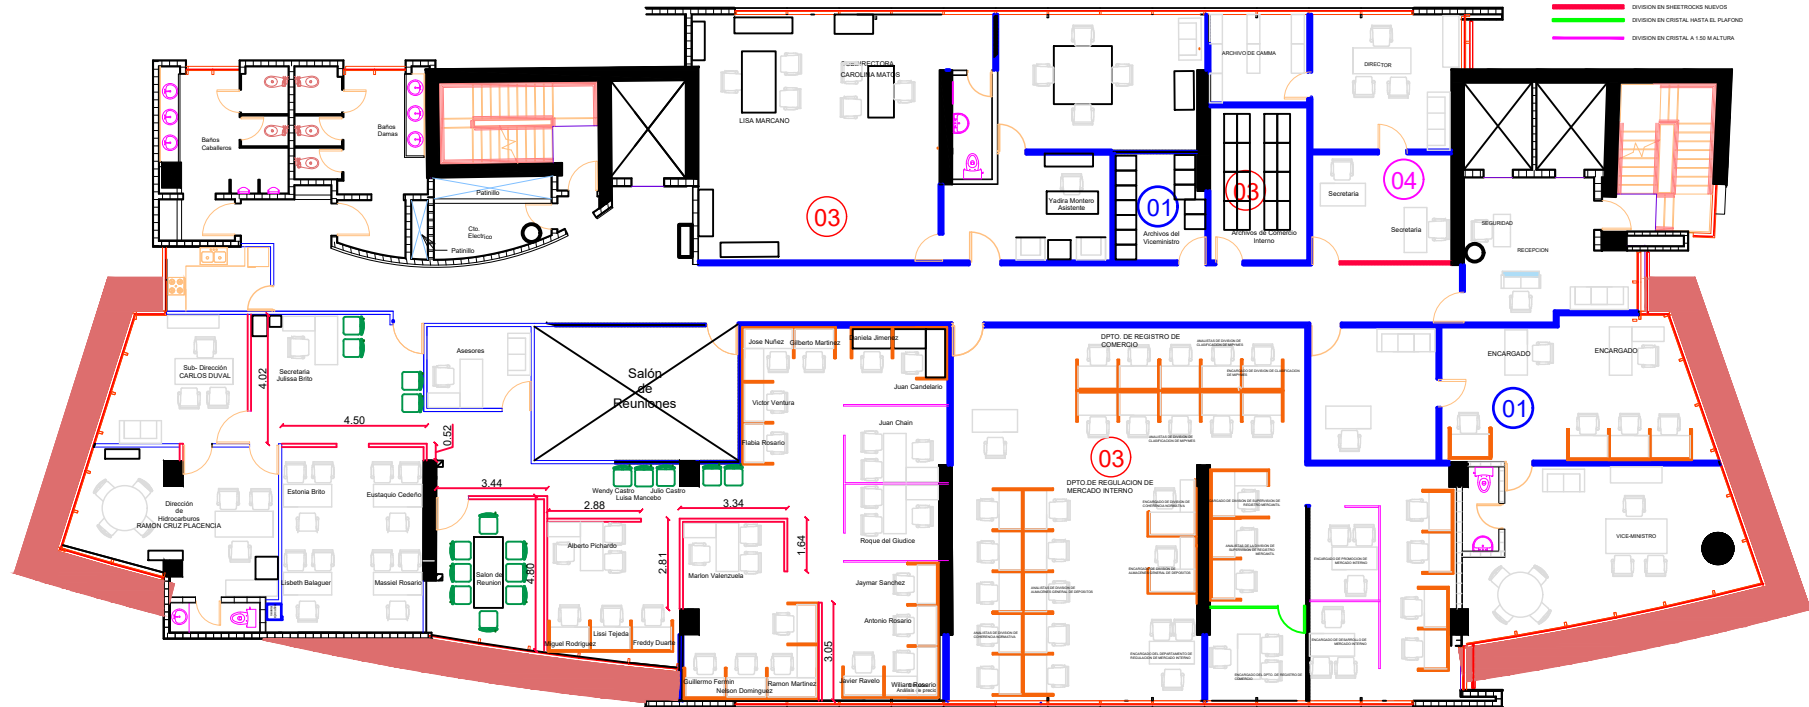

PISO 4- PLANTA ARQUITECTONICA

CANTIDAD TOTAL DE MODULOS SON 34,
 -DONDE 3 SON DE 1.40 MT.*0.70.
 -31 SON DE 1.20 MT.* 0.70

- 01 VICEMINISTERIO DE COMERCIO INTERNO
- 03 DIRECCION DE COMERCIO INTERNO
- 02 DIRECCION HIDROCARBUROS
- 04 DEPARTAMENTO DE ASESORIA MINERA (CAMMA)

- MODULOS DE 1.2 M
- MODULOS DE 1.4 M

DIRECCION DE INGENIERIA Director: Arq. Tancredo Sención	Proyecto: Planos Distribución de Modulos Torre Integral.	Planta Arquitectónica PISO 4 Escala: 1:150	Colaboración: Arq. Ianni Zapata Arq. Niobe Soto Steven Feliz	Asesor: Fecha: NOV./2018	
---	--	--	---	---------------------------------	--