


LEYENDA MATERIALES EN DIVISIONES

- MUROS DE BLOCS 12"
- DIVISION EN SHEETROCKS EXISTENTES
- DIVISION EN SHEETROCKS NUEVOS
- DIVISION EN CRISTAL HASTA EL PLAFOND
- DIVISION EN CRISTAL A 1.50 M ALTURA

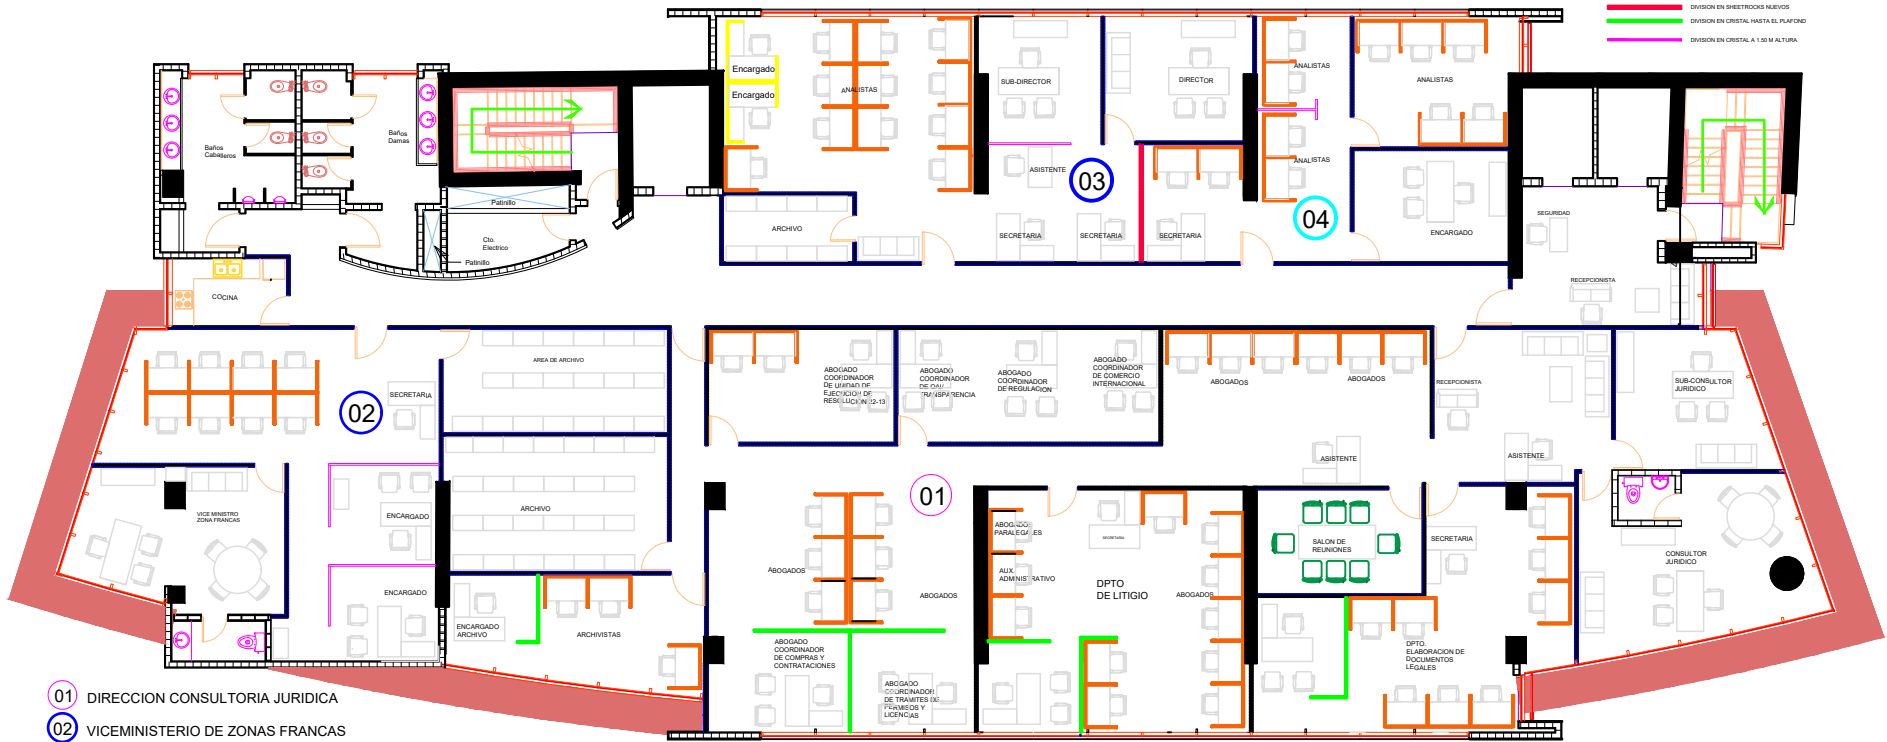

- 01 DIRECCION CONSULTORIA JURIDICA
- 02 VICEMINISTERIO DE ZONAS FRANCAS
- 03 DIRECCION DE CONTROL INTERNO
- 04 DEPARTAMENTO DE CALIDAD

PLANTA ARQUITECTONICA PISO 6

CANTIDAD TOTAL DE MODULOS SON 68,
 -DONDE 2 SON DE 1.40 MT.*0.70.
 -66 SON DE 1.20 MT.* 0.70

- MODULOS DE 1.2 M
- MODULOS DE 1.4 M

DIRECCION DE INGENIERIA
 Director:
 Arq. Tancredo Sención

Proyecto:
 Planos Distribución de Modulos
 Torre Integral.

Planta Arquitectónica
 PISO 6
 Escala: 1:75

Colaboración:
 Arq. Ianni Zapata
 Arq. Niobe Soto
 Steven Feliz

Asesor:

