


PISO 8- PLANTA ARQUITECTONICA

LEYENDA MATERIALES EN DIVISIONES

- MUROS DE BLOQUES P
- DIVISION EN ELECTRODOS EXISTENTES
- DIVISION EN ELECTRODOS NUEVOS
- DIVISION EN CRISTAL HASTA EL PLAFOND
- DIVISION EN CRISTAL A 1.50 M ALTURA

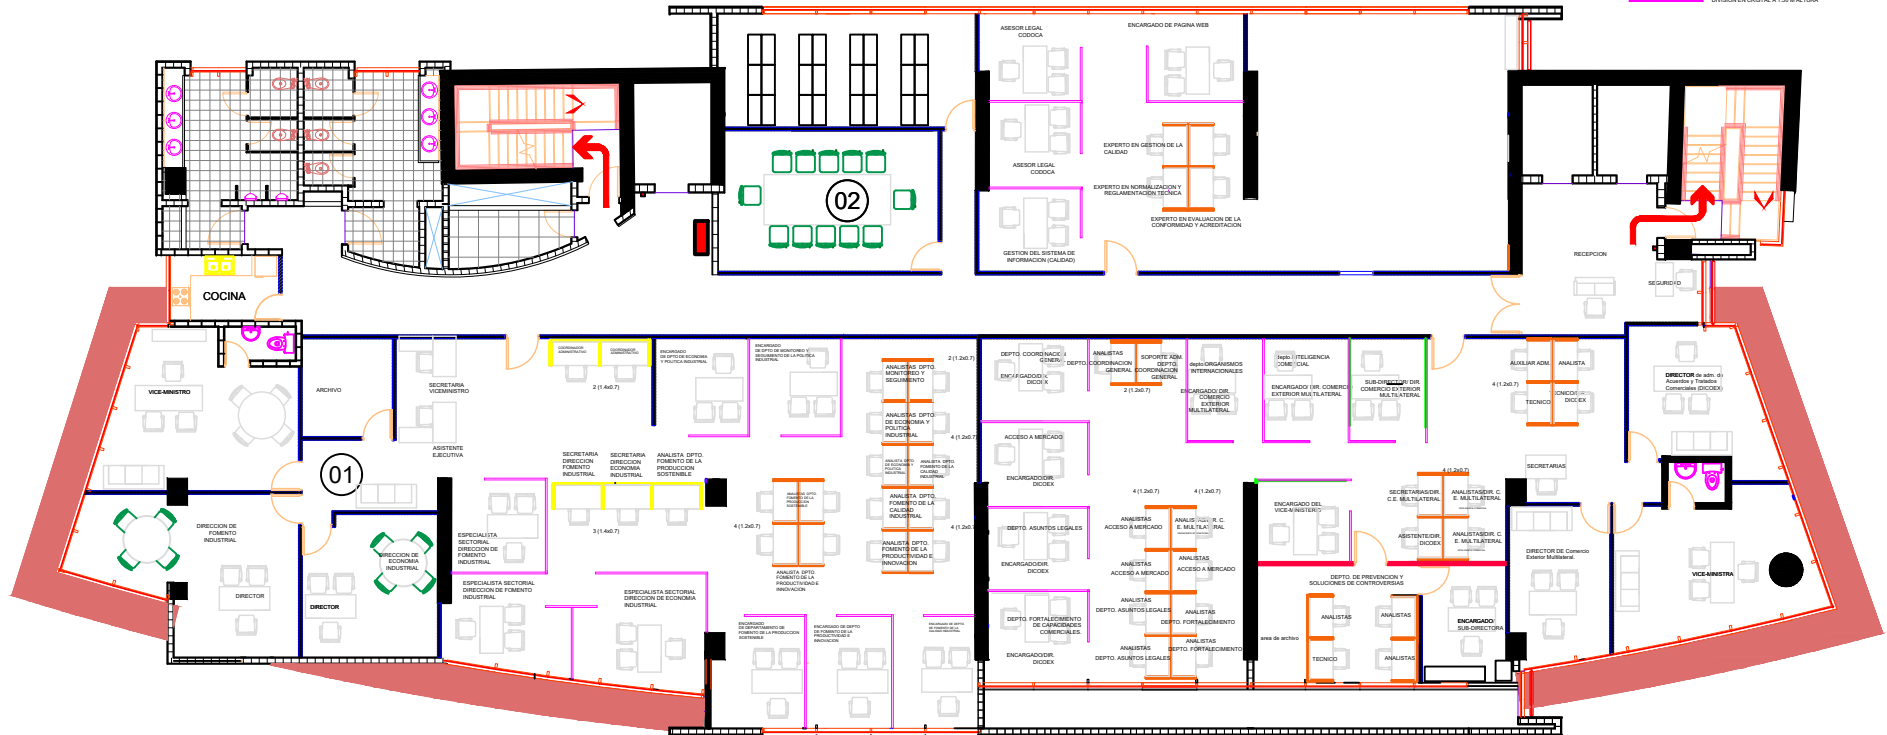

- 01 VICEMINISTERIO DE DESARROLLO INDUSTRIAL Y SUS DIRECCIONES
- 02 SALON DE CONFERENCIA
- 04 VICEMINISTERIO DE COMERCIO EXTERIOR Y SUS DIRECCIONES (DICOEX)

CANTIDAD TOTAL DE MODULOS SON 50,
-DONDE 10 SON DE 1.40 MT.*0.70.
-40 SON DE 1.20 MT.* 0.70

- MODULOS DE 1.2 M
- MODULOS DE 1.4 M

DIRECCION DE INGENIERIA
Director:
Arq. Tancredo Sención

Proyecto:
Planos Distribución
Torre Integral.

Ruta de evacuación
PISO 8
Escala: 1:75

Colaboración:
Arq. Ianni Zapata
Arq. Niobe Soto
Steven Feliz

Asesor:
Fecha: NOV./2018

