


PISO 1- PLANTA ARQUITECTONICA.

LEYENDA MATERIALES EN DIVISIONES

- MADERA DE EUCALIPTO
- ALUMINIO EN ACABADO
- ALUMINIO EN ACABADO
- ALUMINIO EN ACABADO

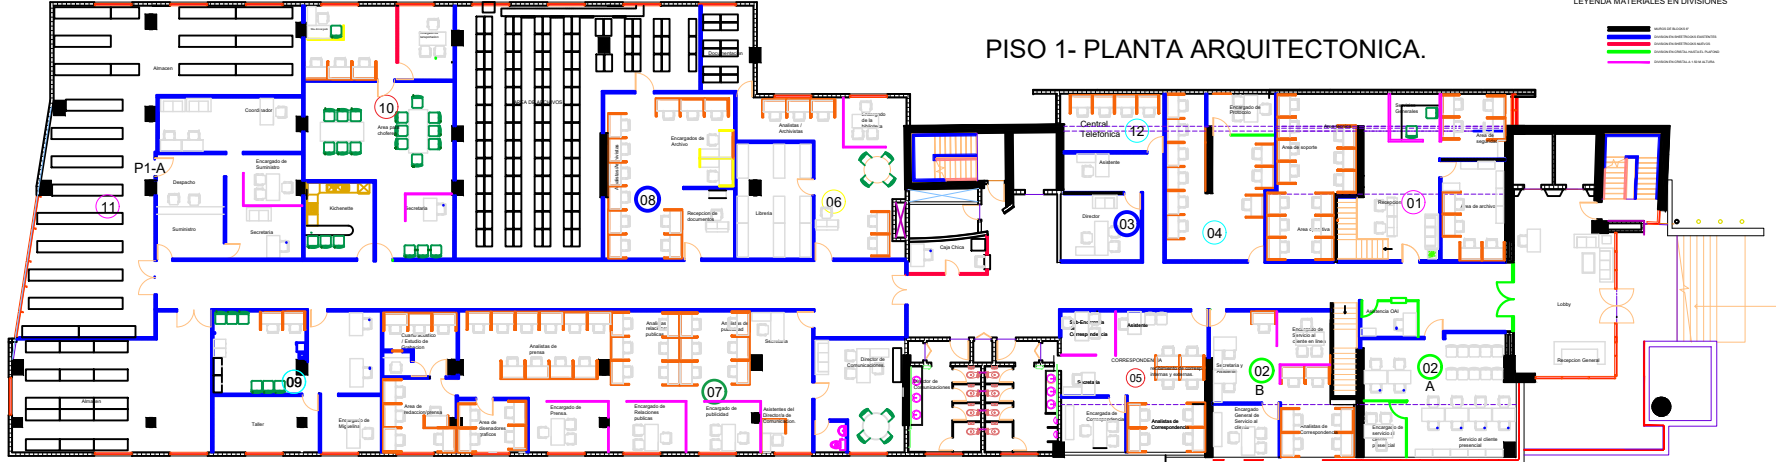

- 01 UIFI
- 02 A- SERVICIO AL CLIENTE PRESENCIAL  
B-SERVICIO AL CLIENTE EN LINEA
- 03 DIRECCION DE LA MARINA MARCANTE
- 04 DEPARTAMENTO DE PROTOCOLO
- 05 DEPARTAMENTO DE GESTION DOCUMENTAL
- 06 BIBLIOTECA
- 07 DIRECCION DE COMUNICACIONES
- 08 ARCHIVO GENERALES
- 09 DEPARTAMENTO DE MANTENIMIENTO
- 10 DEPARTAMENTO DE TRANSPORTACION
- 11 DEPARTAMENTO DE SUMINISTRO
- 12 CENTRAL TELEFONICA

CANTIDAD TOTAL DE MODULOS SON 109,  
 -DONDE 3 SON DE 1.40 MT.\*0.70.  
 -106 SON DE 1.20 MT.\* 0.70

- MODULOS DE 1.2 M
- MODULOS DE 1.4 M

	DIRECCION DE INGENIERIA  Director: Arq. Tancredo Sención	Proyecto: Planos Distribución de Modulos Torre Integral.	Planta Arquitectónica PISO 1  Escala: 1:150	Colaboración: Arq. Ianni Zapata Arq. Niobe Soto Steven Feliz	Asesor:  Fecha: NOV./2018	
--	---	--	--	---	---------------------------------	--