


LEYENDA MATERIALES EN DIVISIONES


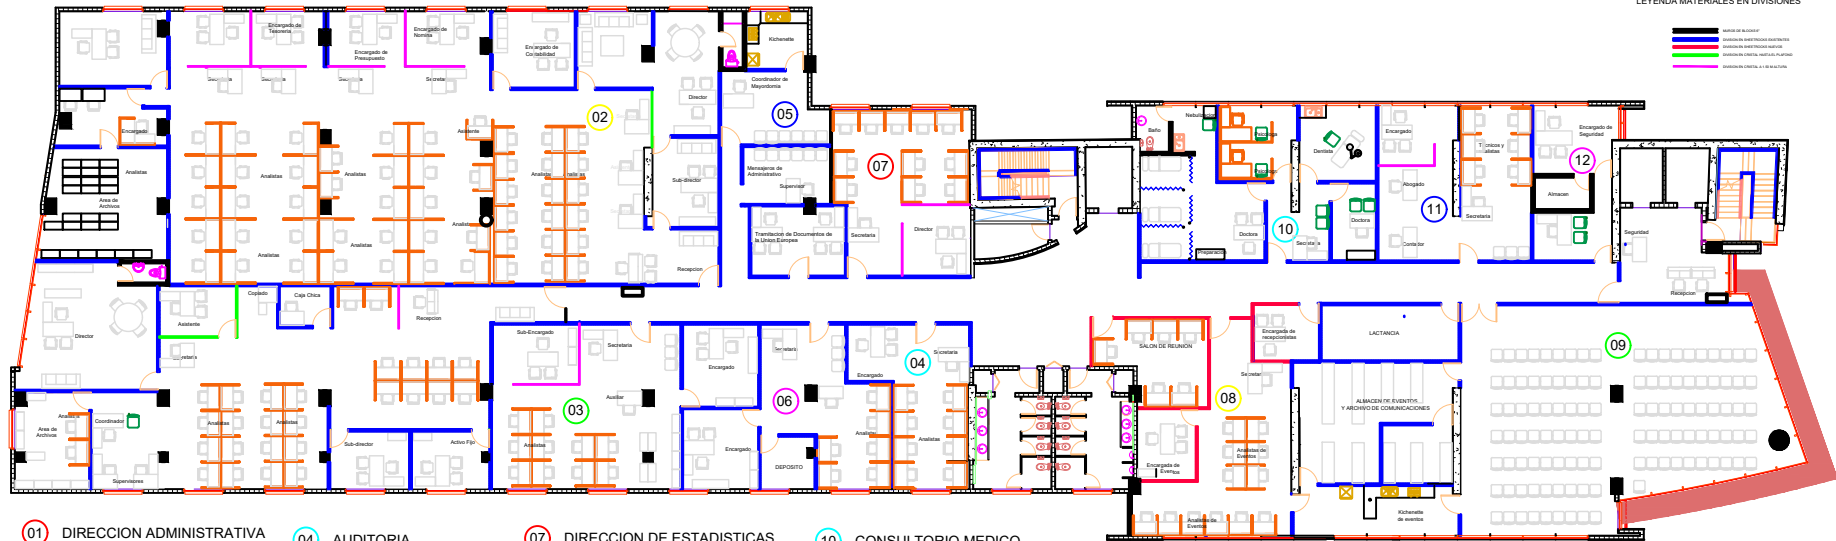

- | | | | |
|-----------------------------|------------------------|------------------------------|-----------------------|
| 01 DIRECCION ADMINISTRATIVA | 04 AUDITORIA | 07 DIRECCION DE ESTADISTICAS | 10 CONSULTORIO MEDICO |
| 02 DIRECCION FINANCIERA | 05 MAYORDOMIA | 08 DEPARTAMENTO DE EVENTOS | 11 COOPERATIVA |
| 03 COMPRAS | 06 SERVICIOS GENERALES | 09 SALON DE EVENTOS | 12 SEGURIDAD |

PISO 2- PLANTA ARQUITECTONICA

Dirección de Ingeniería
 Director:
 Arq. Tancredo Sención

1-MODIF. DE LA OFIC. DEL FINANCIERO.
 2-MODIF. DEL AREA DE EVENTOS.

Planta Arquitectónica
 PISO 2
 Escala: 1:150

Colaboración:
 Arq. Ianni Zapata
 Arq. Niobe Soto
 Steven Feliz

Asesor:
 Fecha: NOV./2018